

PROPOSITION DEFINITIVE : PROJET SALLE DE SPORT

Composition du module :



3 x Module 60x40x38 cm - Blanc

3 x Module 60x40x64 cm - Blanc

1 x Module 120x40x38 cm - Blanc

5 x Porte 60x38 cm - Blanc brillant

3 x Porte 60x64 cm - Blanc brillant

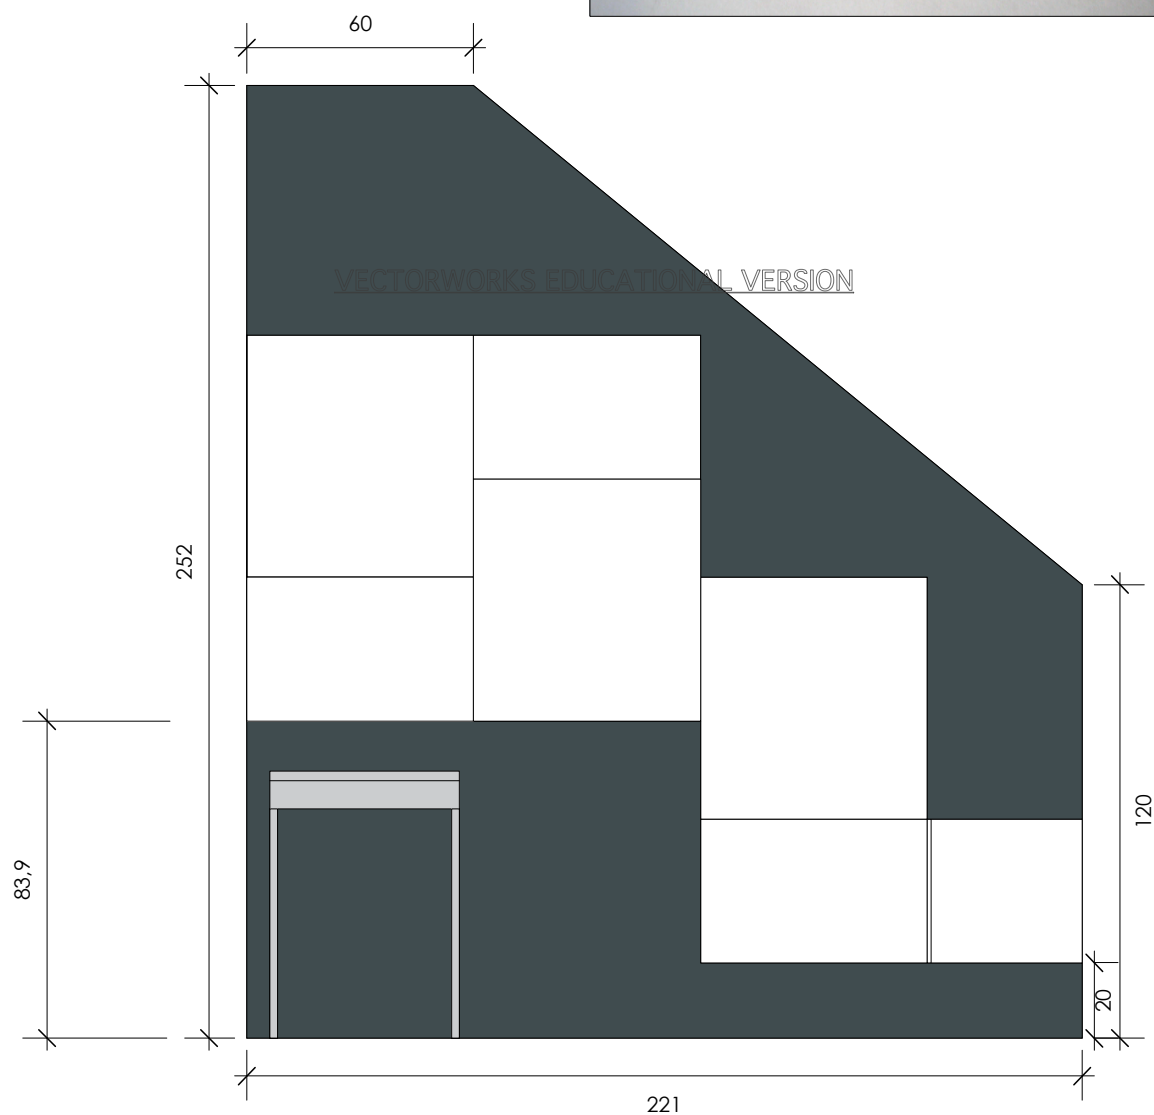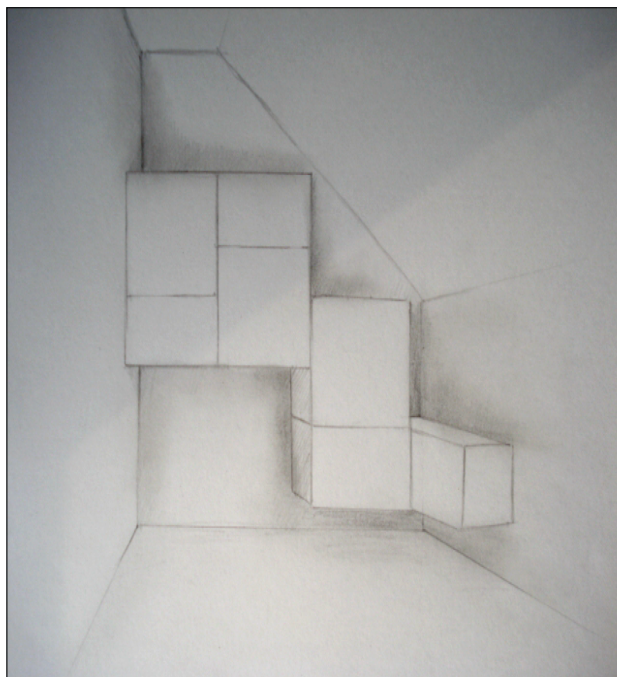

Aménagement du mur du fond de la salle de sport Echelle 1/20