


Coupe latérale BB 1/25

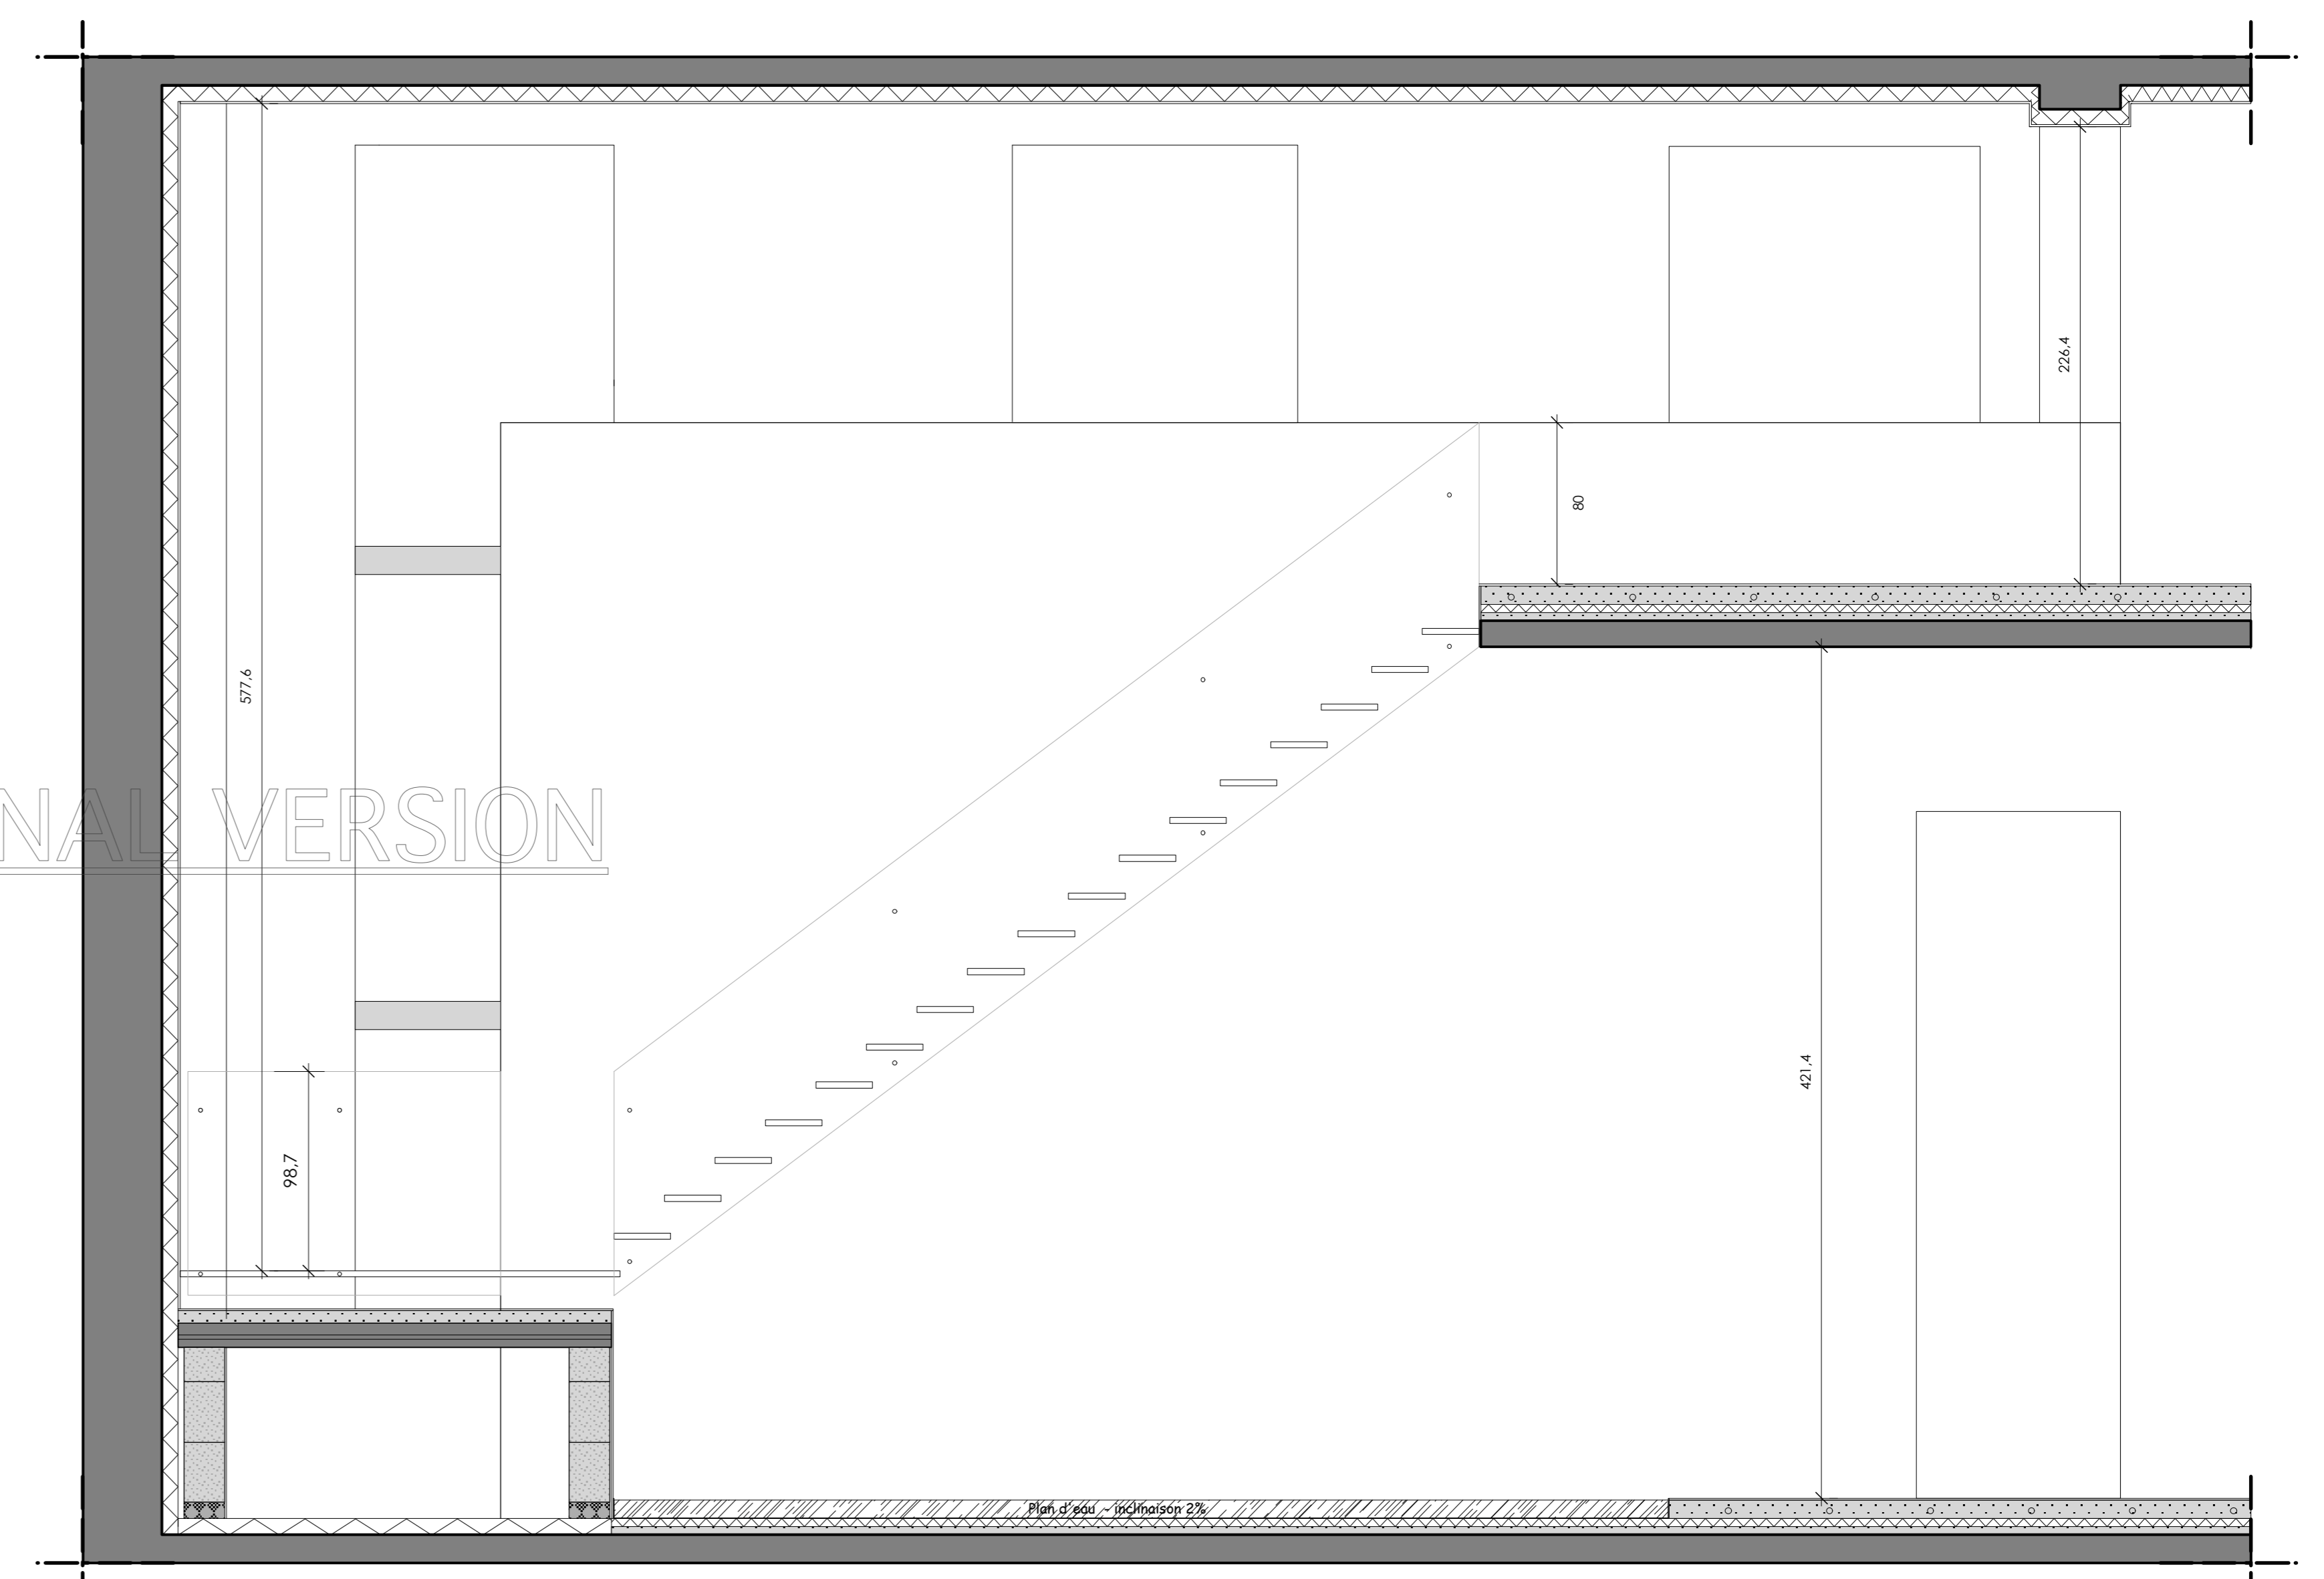

Section escalier restaurant 1/25